


**Agenzia del Territorio
CATASTO FABBRICATI
Ufficio Provinciale di
Milano**

Dichiarazione protocollo n. [redacted] del 31/05/2006
Planimetria di u.i.u. in Comune di San Colombano Al Lambro
Via Raffaello Sanzio civ. SNC

Identificativi Catastali:
Sezione:
Foglio: [redacted]
Particella: [redacted]
Subalterno: [redacted]

Compilata da:
Mascheroni Luigi
Iscritto all'albo:
Geometri
Prov. Pavia N. 3318

Scheda n. 1 Scala 1:200

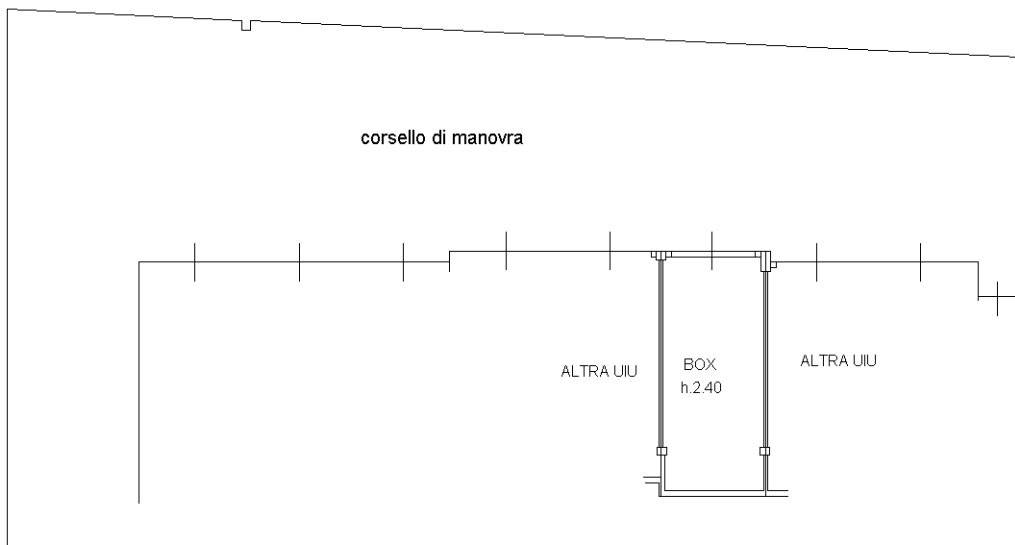

PIANTA PIANO SEMINTERRATO



Ultima planimetria in atti

Catasto dei Fabbricati - Situazione al 07/04/2026 - Comune di SAN COLOMBANO AL LAMBRO(H803) - <
VIA RAFFAELLO SANZIO n. SNC Piano SI