


**Agenzia del Territorio  
CATASTO FABBRICATI  
Ufficio Provinciale di  
Milano**


Dichiarazione protocollo n. [redacted] del 31/05/2006  
Planimetria di u.i.u. in Comune di San Colombano Al Lambro  
Via Raffaello Sanzio civ. SNC

Identificativi Catastali: Sezione: Foglio: 14 Particella: [redacted] Subalterno: [redacted]	Compilata da: Mascheroni Luigi Iscritto all'albo: Geometri Prov. Pavia N. 3318
---	--

Scheda n. 1 Scala 1:200

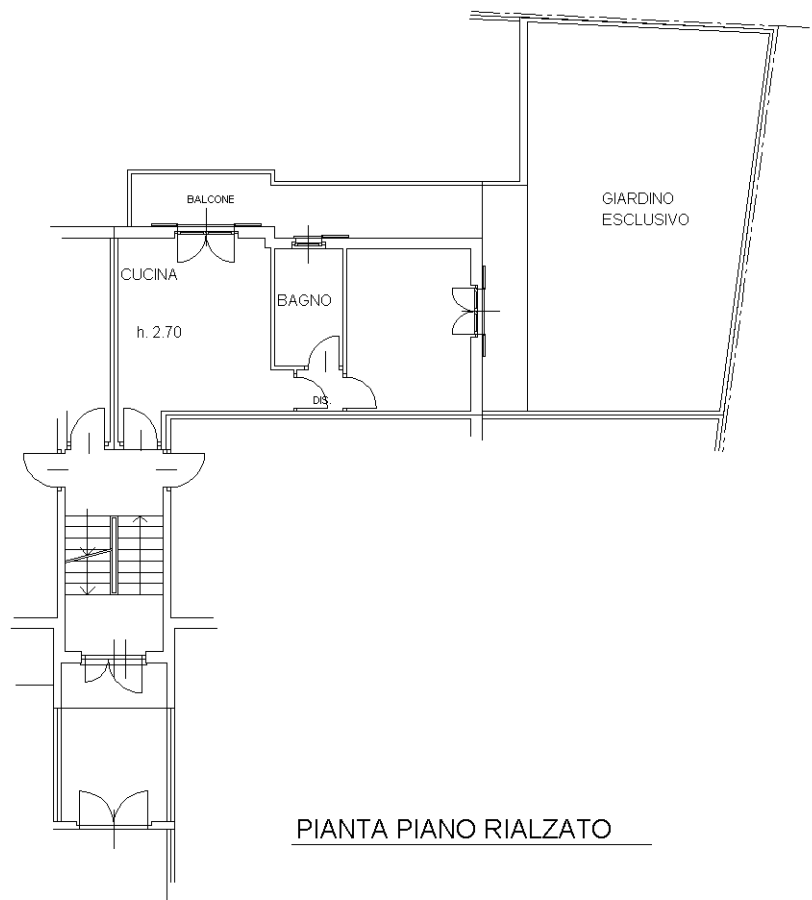

PIANTA PIANO RIALZATO

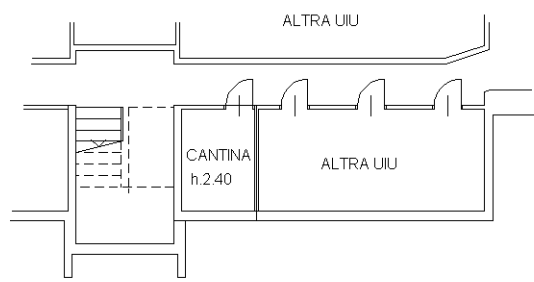

PIANTA PIANO SEMINTERRATO



Ultima planimetria in atti

Catasto dei Fabbricati - Situazione al 07/04/2026 - Comune di SAN COLOMBANO AL LAMBRO(H803) - <  
VIA RAFFAELLO SANZIO n. SNC Piano T-SI