

MODULARIO
F. sig. rend. 497




MINISTERO DELLE FINANZE
DIREZIONE GENERALE DEL CATASTO E DEI SS.TT.EE.
CATASTO EDILIZIO URBANO (RDL 13-4-1939, n. 652)

MOD. BN (CEU)

LIRE
250

Planimetria di u.i.u. in Comune di S. COLOMBANO L. via V. MONTI civ. 75

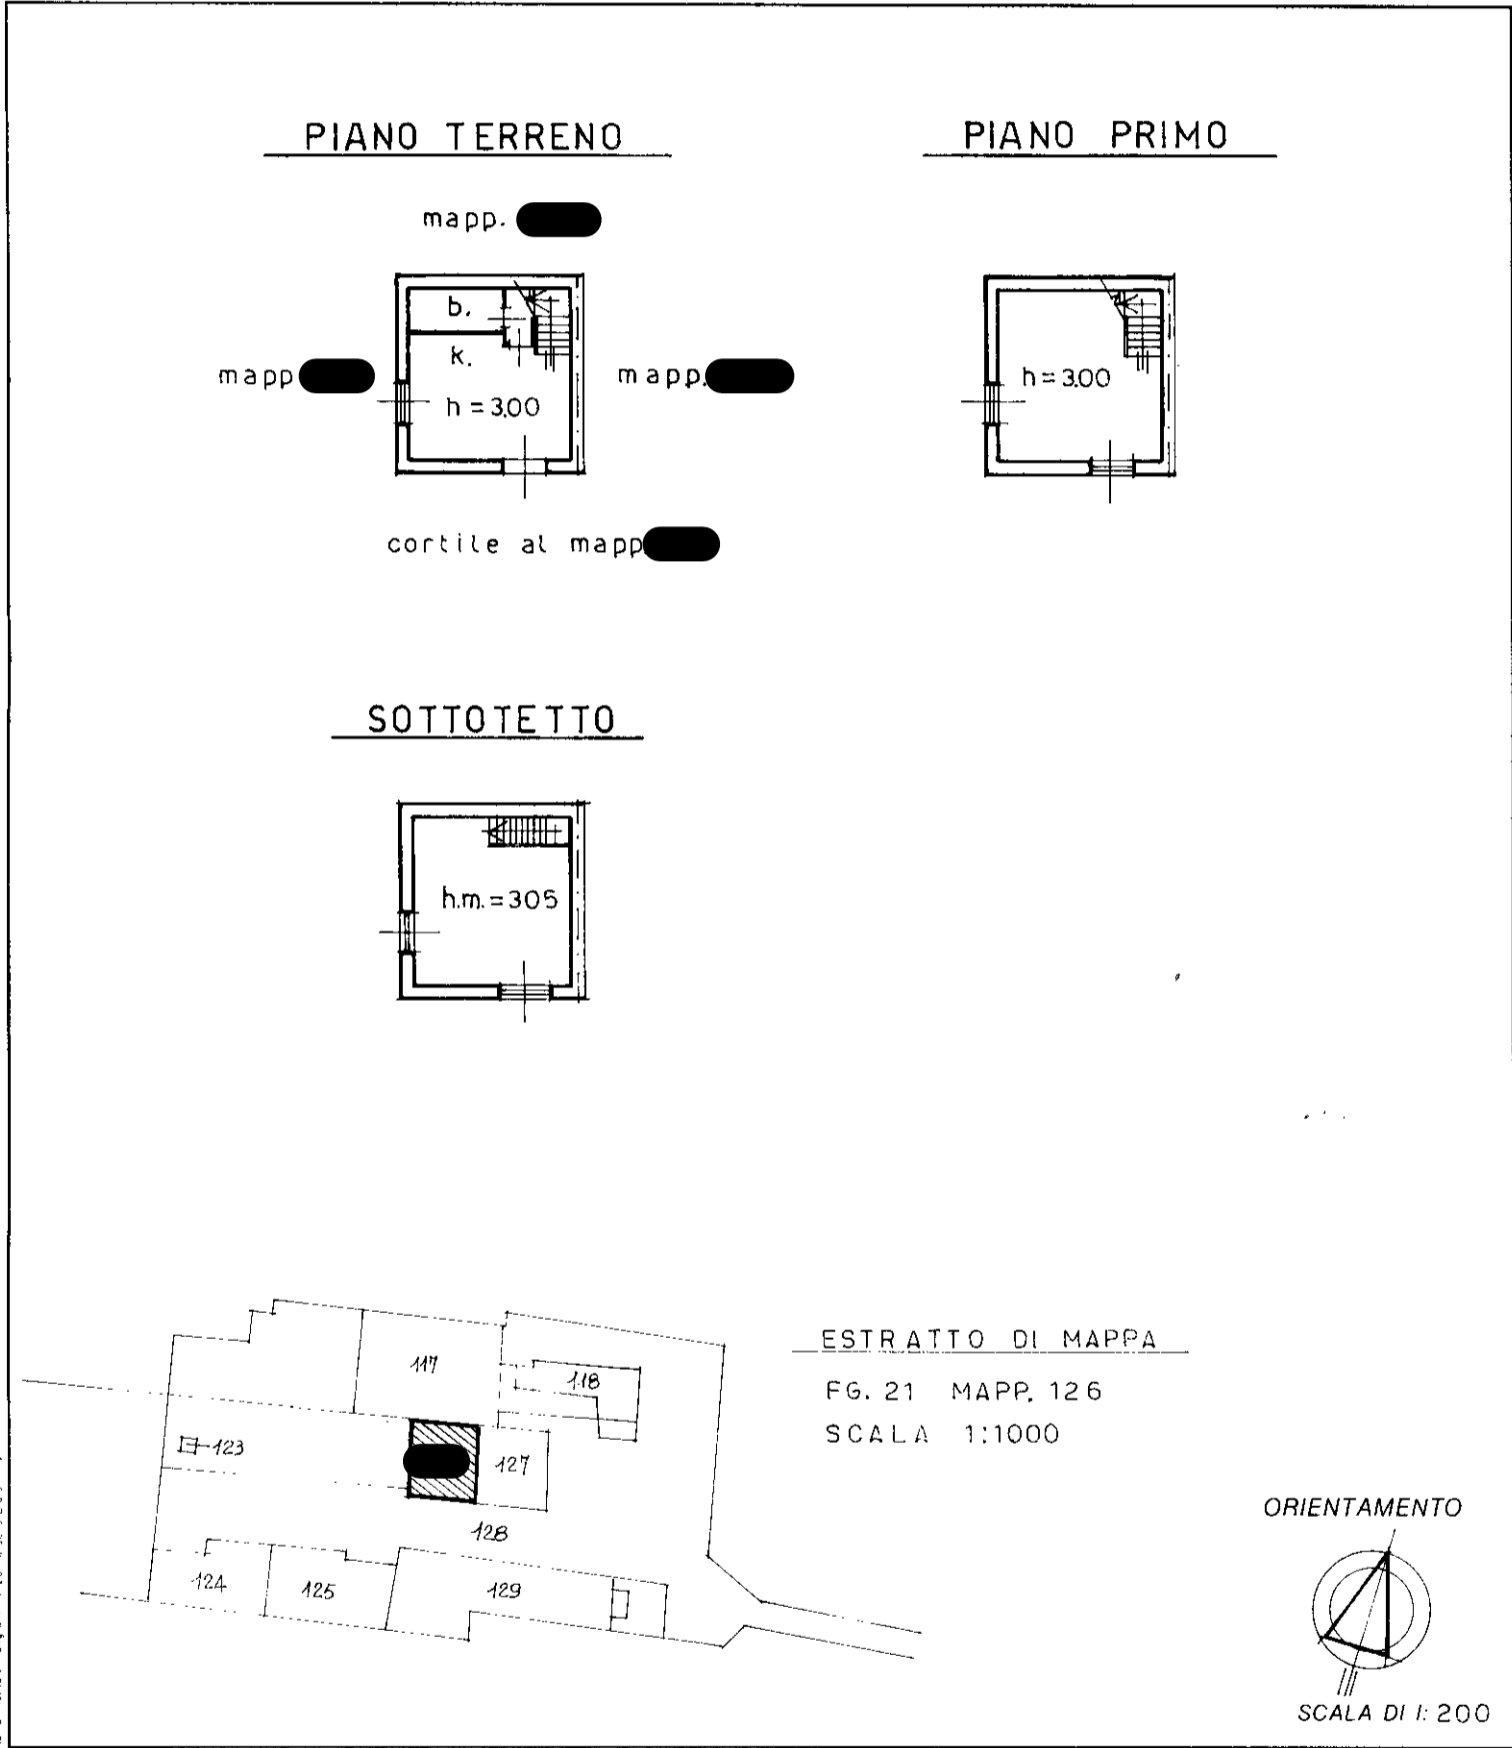

Roma - Istituto Poligrafico - Zecca dello Stato - SpA

Dichiarazione di N.C.
 Denuncia di variazione
 Identificativi catastali
 F. n. sub.

Compilata dal GEOM. CESARI SERGIO
 (Titolo, cognome e nome)
 Iscritto all'albo de l. GEOMETRI
 della provincia di MILANO n. 3502
 data Firma *[Signature]*

RISERVATO ALL'UFFICIO