


**Agenzia del Territorio
CATASTO FABBRICATI
Ufficio Provinciale di
Lodi**

Dichiarazione protocollo n. [redacted] del 03/03/2006	
Planimetria di u.i.u. in Comune di Sant'angelo Lodigiano	
Via Aldo Moro civ. SNC	
Identificativi Catastali:	Compilata da: Cigognini Luca
Sezione:	Iscritto all'albo: Geometri
Foglio:	Prov. Lodi
Particella:	N. 398
Subalterno:	

Scheda n. 1 Scala 1:200

PIANO SECONDO

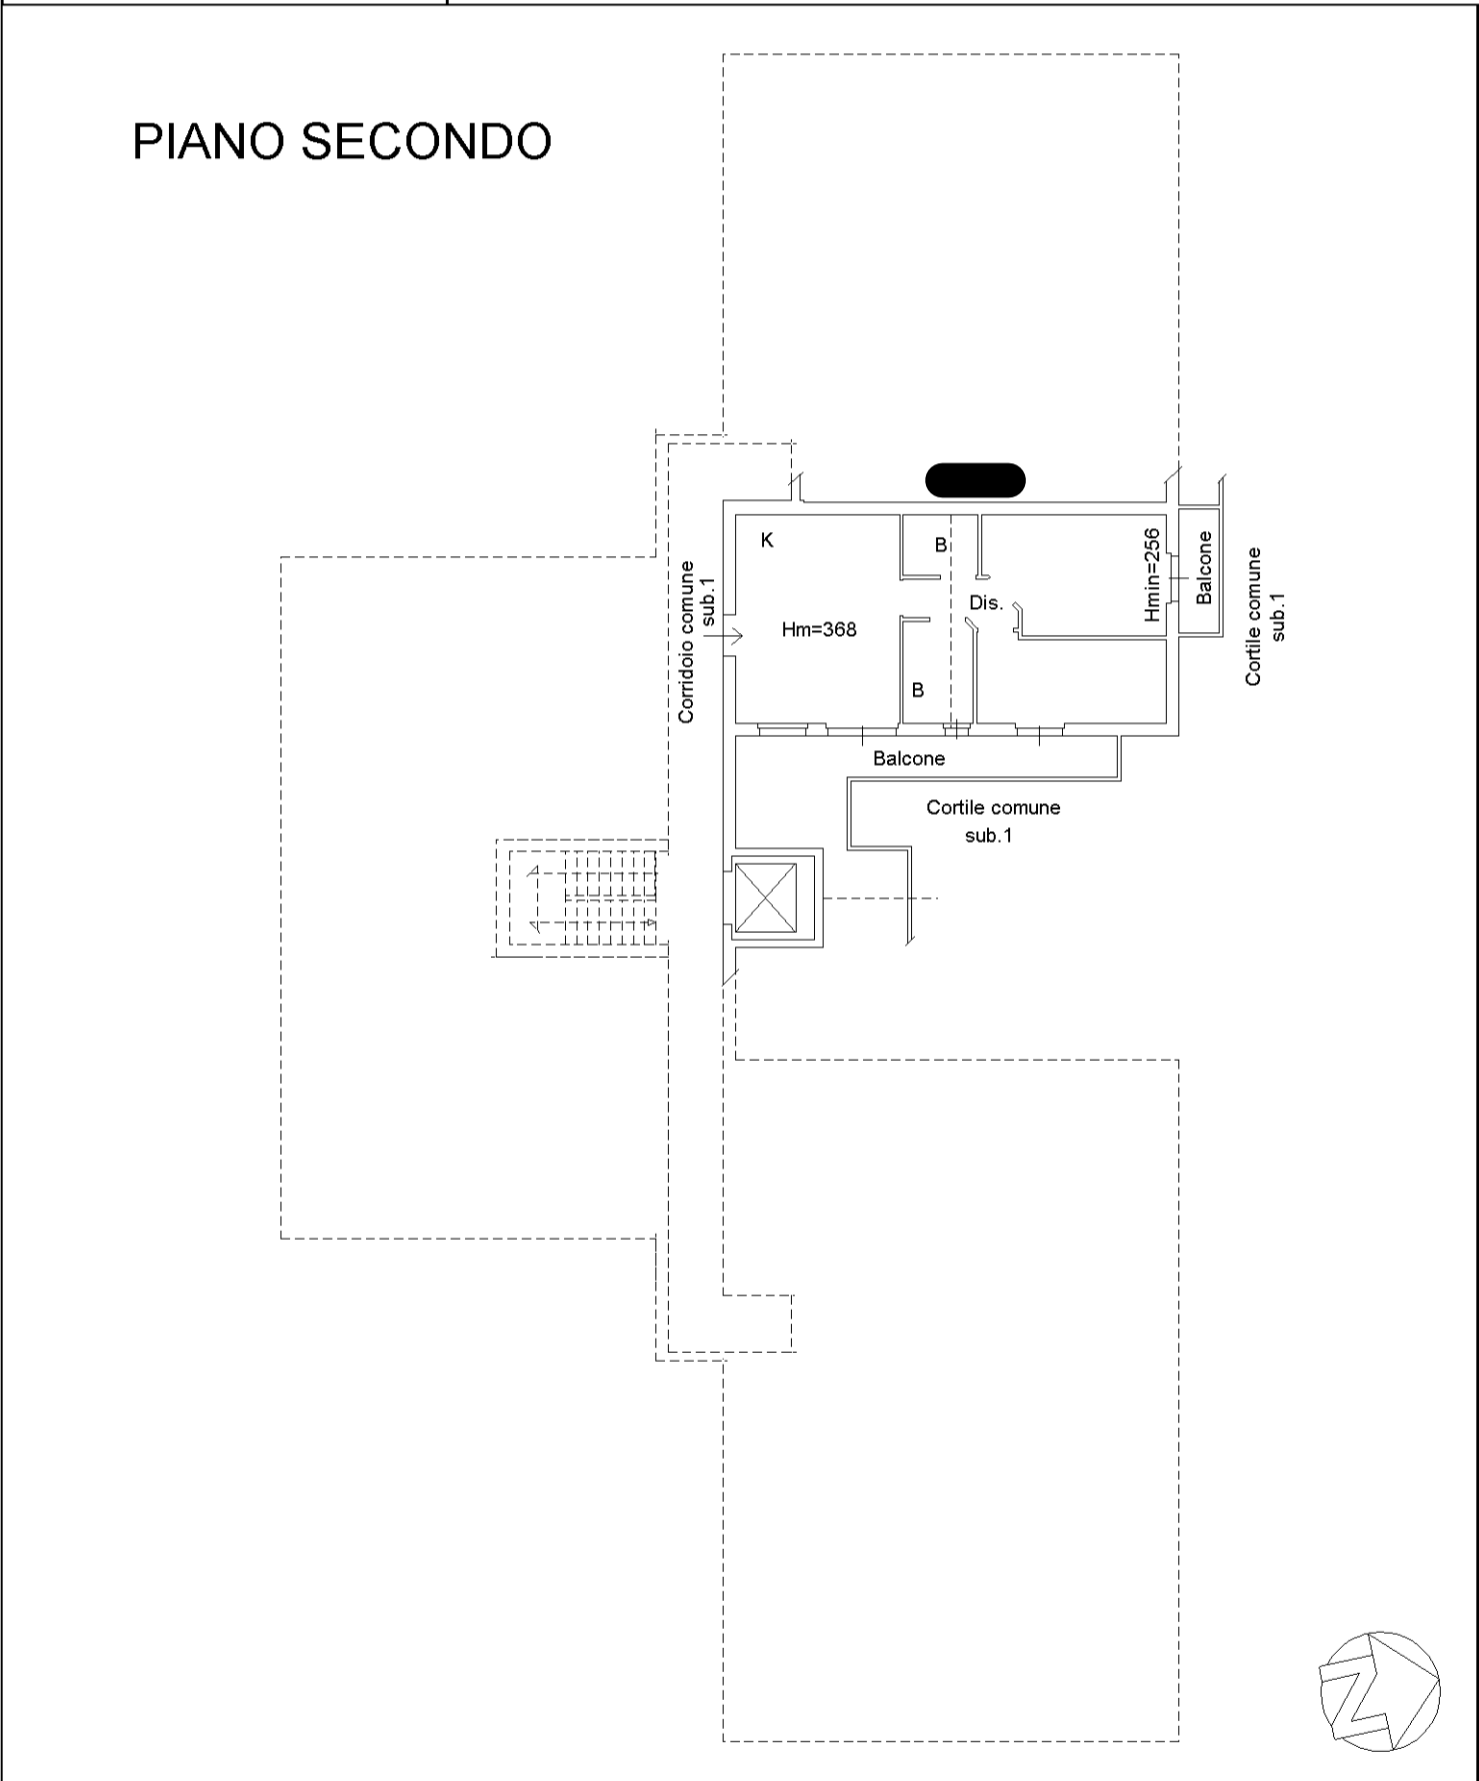

linea 01

Catasto dei Fabbricati - Situazione al 10/10/2025 - Comune di SANT'ANGELO LODIGIANO - VIALE ALDO MORO n. SNC Piano 2