




Agenzia del Territorio
CATASTO FABBRICATI
Ufficio Provinciale di
Pavia

Dichiarazione protocollo n. PV0194753 del 30/03/2007
 Planimetria di u.i.u. in Comune di Chignolo Po

civ. SNC

Identificativi Catastali:

Sezione: A
Foglio: 
Particella: 
Subalterno: 

Compilata da:
Pozzoni Filippo


Iscritto all'albo:
Geometri

Prov. Pavia

N. 3056

Scheda n. 1

Scala 1:200

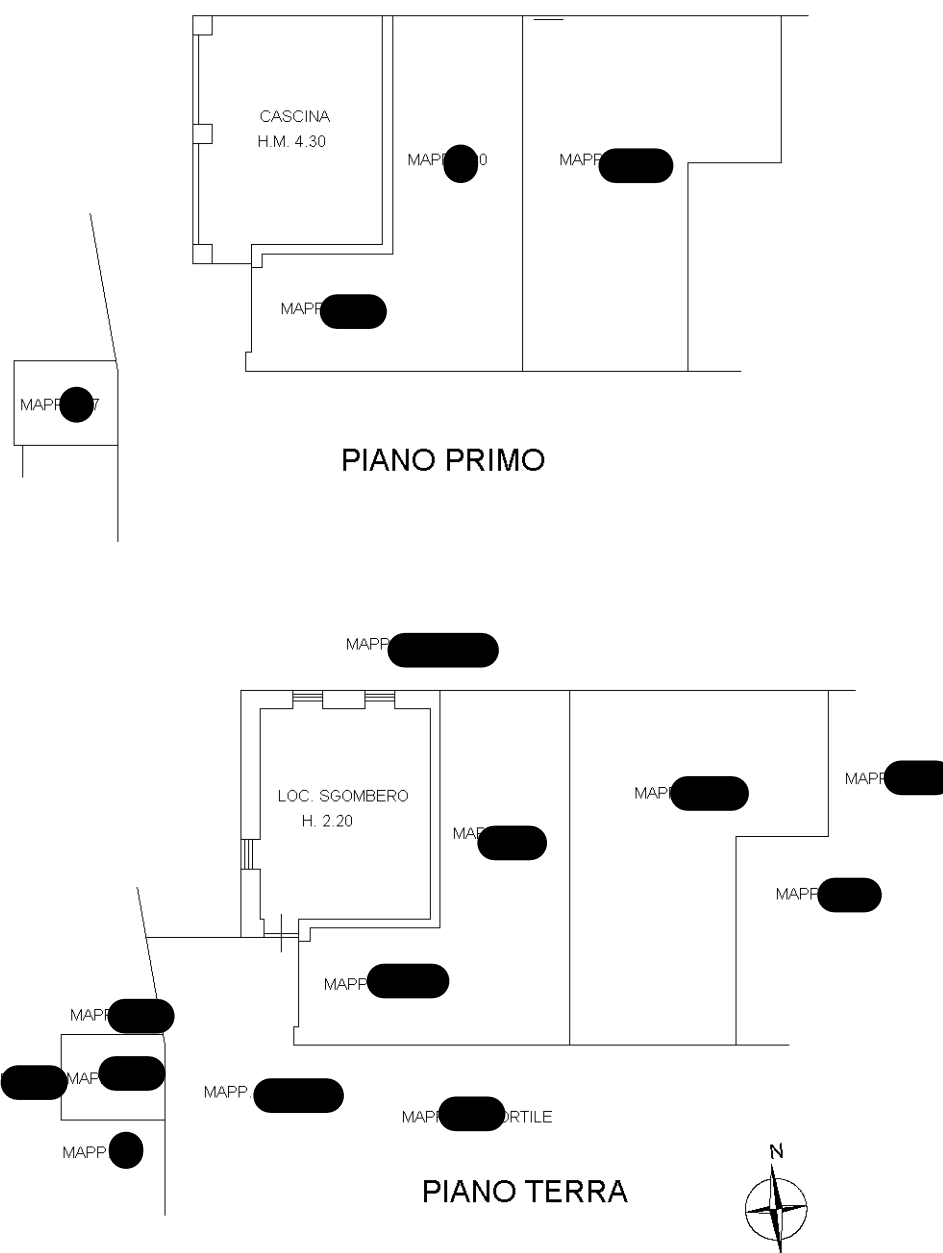

10 metri

Catasto dei Fabbricati - Situazione al 14/09/2023 - Comune di CHIGNOLO PO(C637) - < Sez. urbana A