

Ultima planimetria in atti

Agenzia del Territorio
CATASTO FABBRICATI
Ufficio provinciale di
Pavia

Dichiarazione protocollo n. 000239656 del 10/09/2003
Planimetria di u.i.u. in Comune di Miradolo Terme


Scheda 1 - Scala 1:200

civ.


Identificativi Catastali:
Sezione:
Foglio:
Particella:
Subalterno:

Compilata da:
Meazzi Pierluigi
Iscritto all'albo:
Geometri
Prov. Pavia

N. 2726

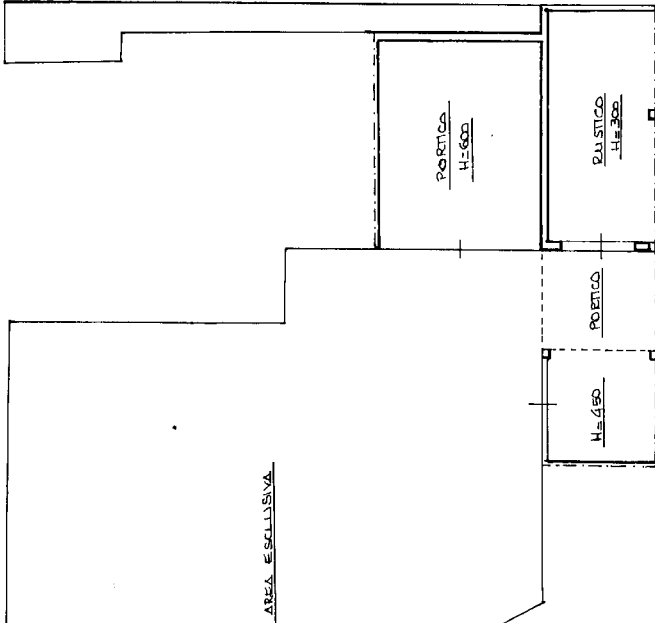

PIANO TERRENO

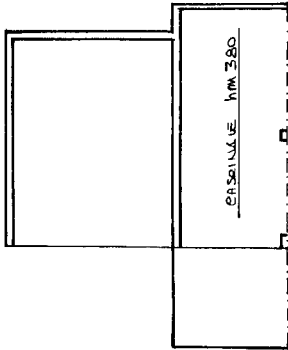

PIANO PRIMO

10 metri