

MODULARIO
a r.f. n. 497




MINISTERO DELLE FINANZE
DIPARTIMENTO DEL TERRITORIO
CATASTO EDILIZIO URBANO (RDL 13-4-1939, n. 652)

MOD. BN (CEU)


LIRE
200

Planimetria di u.i.u. in Comune di S. Colombano al L. via P. Sforza civ. 19


PIANO TERRA H= m.2,85

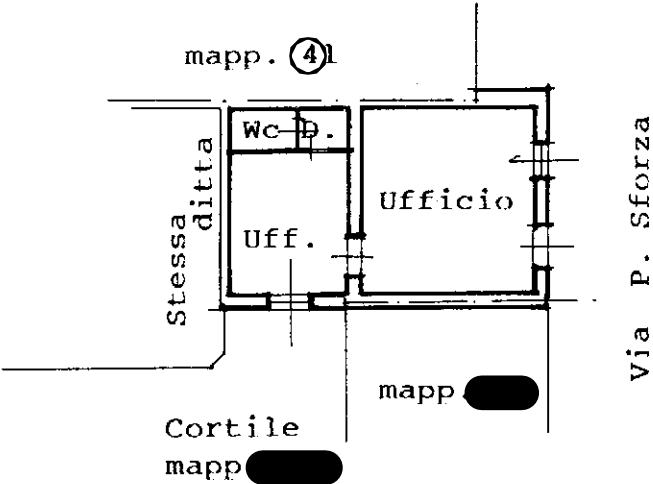

Estratto mappa scala 1:500

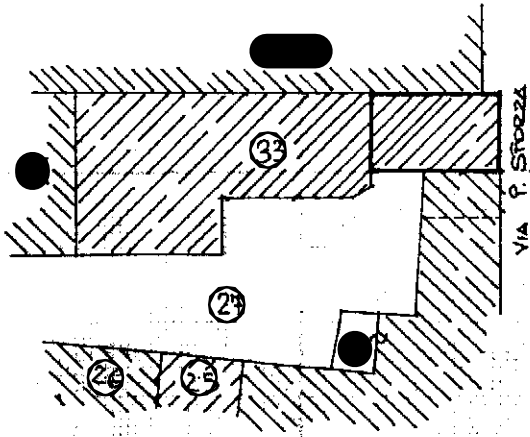

ORIENTAMENTO

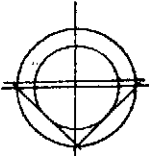


SCALA DI 1:200

Dichiarazione di N.C. ☐
Denuncia di variazione ☒

Identificativi catastali
F. [redacted]
n. [redacted] sub. [redacted]

Compilata dal Geometra
(Titolo, cognome e nome)
OSSOLA MASSIMO
Iscritto all'albo de Geometri
della provincia di Lodi
data 9.07.2000 Firma [signature]

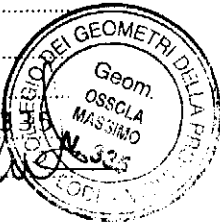

RISERVATO ALL'UFFICIO