

Dichiarazione protocollo n. _____ del _____
Planimetria di u.i.u. in Comune di Borghetto Lodigiano
Via G. Garibaldi

civ. 109

Identificativi Catastali:

Sezione:
Foglio:
Particella:
Subalterno:


Compilata da:
Rudelli Leonardo
Iscritto all'albo:
Geometri
Prov. Lodi

Scheda n. 1

Scala 1:200



PIANO PRIMO

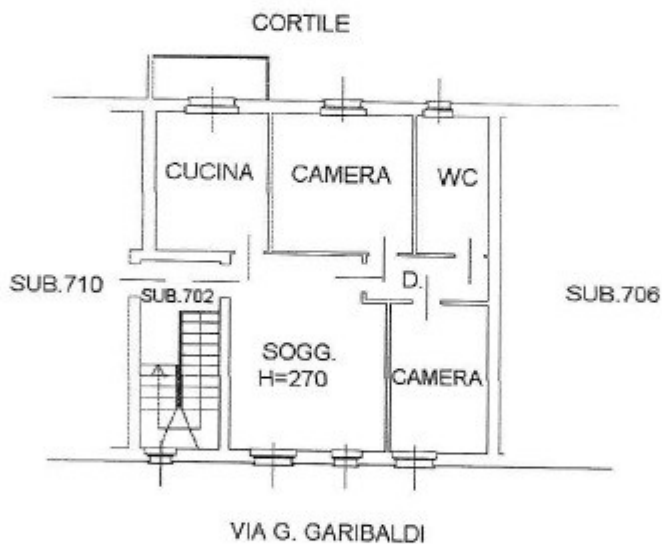

ORIENTAMENTO

