

MODULARIO  
a.r.r. n. 497



MINISTERO DELLE FINANZE  
DIPARTIMENTO DEL TERRITORIO  
**CATASTO EDILIZIO URBANO** (RDL 13-4-1939, n. 652)

MOD. B

LIRE  
200


Planimetria di u.i.u. in Comune di **MIRADOLO TERME** via **PIAZZA QUATTRO NOVEMBRE** civ. 18

**SCHEDA n.49/200**


**PIANO TERRA**

**PRIMO PIANO**

CORTILE COMUNE

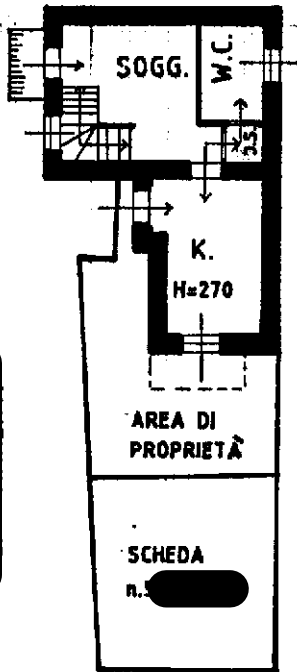


SCHEDA  
n. [redacted]

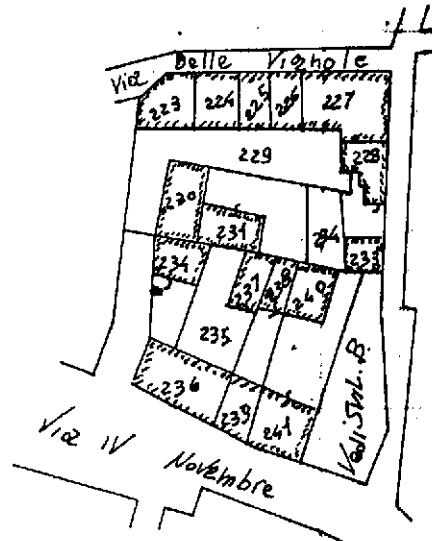


FOGLIO V SCALA 1:1000

**PRIMO PIANO**

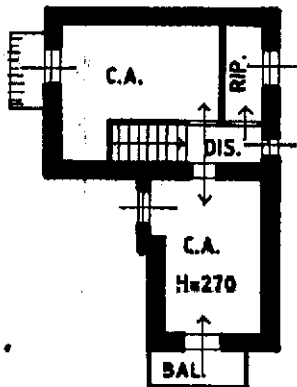

ORIENTAMENTO

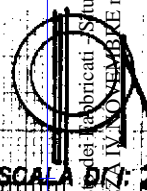

RISERVATO ALL'UFFICIO

Dichiarazione di N.C.   
Denuncia di variazione

Compilata dal **DOCT. ARCHDEGLI**  
(Titolo, cognome e nome)  
**MACCHETTA GASPARE**  
Arch.  
Iscritto all'albo de **GLI ARCHITETTI**  
della provincia di **PAVIA**  
data **03/07/001** Firma

Ultima planimetria in data: 04/07/2001 - Data: 14/01/2026  
Totale schede: [redacted] (quisione: A4(210x297))

Comune di MIRADOLO TERME (F2) - Piazza IV Novembre - PIAZZA QUATTRO NOVEMBRE n. 18