

Agenzia del Territorio
CATASTO FABBRICATI
Ufficio Provinciale di
Milano

Dichiarazione protocollo n. MI1088404 del 31/12/2008

Planimetria di u.i.u. in Comune di Lacchiarella

civ. SNC

Identificativi Catastali:

Sezione:

Foglio:

Particella:

Subalterno:

Compilata da:

Bonardi Maurizio Michele

Iscritto all'albo:

Geometri



Prov. Pavia

N. 2791

Scheda n. 1

Scala 1:200

PIANO TERRA

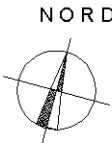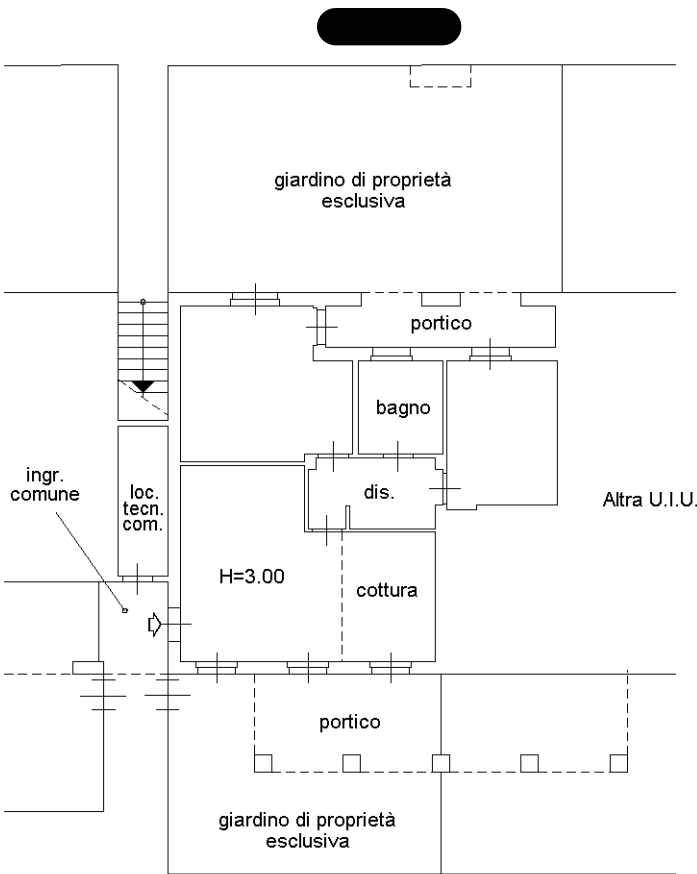

Ultima planimetria in atti