



Agenzia del Territorio
CATASTO FABBRICATI
Ufficio Provinciale di
Milano

Dichiarazione protocollo n. MI0348448 del 29/05/2006
Planimetria di u.i.u. in Comune di San Colombano Al Lambro
Via Pasino Sforza civ. 54

Identificativi Catastali:	Compilata da:
Sezione:	Lunghi Gianluca
Foglio:	Iscritto all'albo:
Particella:	Geometri
Subalterno:	Prov. Milano N. 9626

Scheda n. 1 Scala 1:200

PIANO PRIMO h=300 cm.

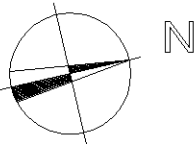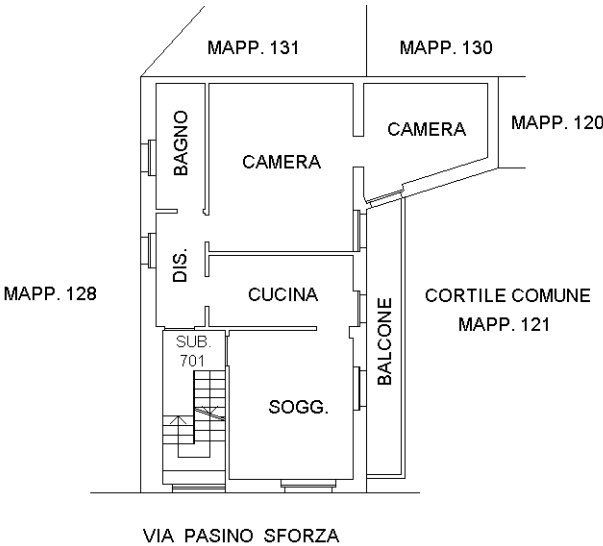

Ultima planimetria in atti