

MODULARIO
F. - Cat. S. T. - 315



MINISTERO DELLE FINANZE

DIREZIONE GENERALE DEL CATASTO E DEI SERVIZI TECNICI ERARIALI

NUOVO CATASTO EDILIZIO URBANO


Lire
50

(R. DECRETO-LEGGE 13 APRILE 1969, N. 659)

Planimetria dell'immobile situato nel Comune di San Colombano al L. Via Pasino Stozza, 58

Ditta TAVAZZI Pietro n.a. San Colombano al L. il 21.4.1935

Allegata alla dichiarazione presentata all'Ufficio Tecnico Erariale di Milano

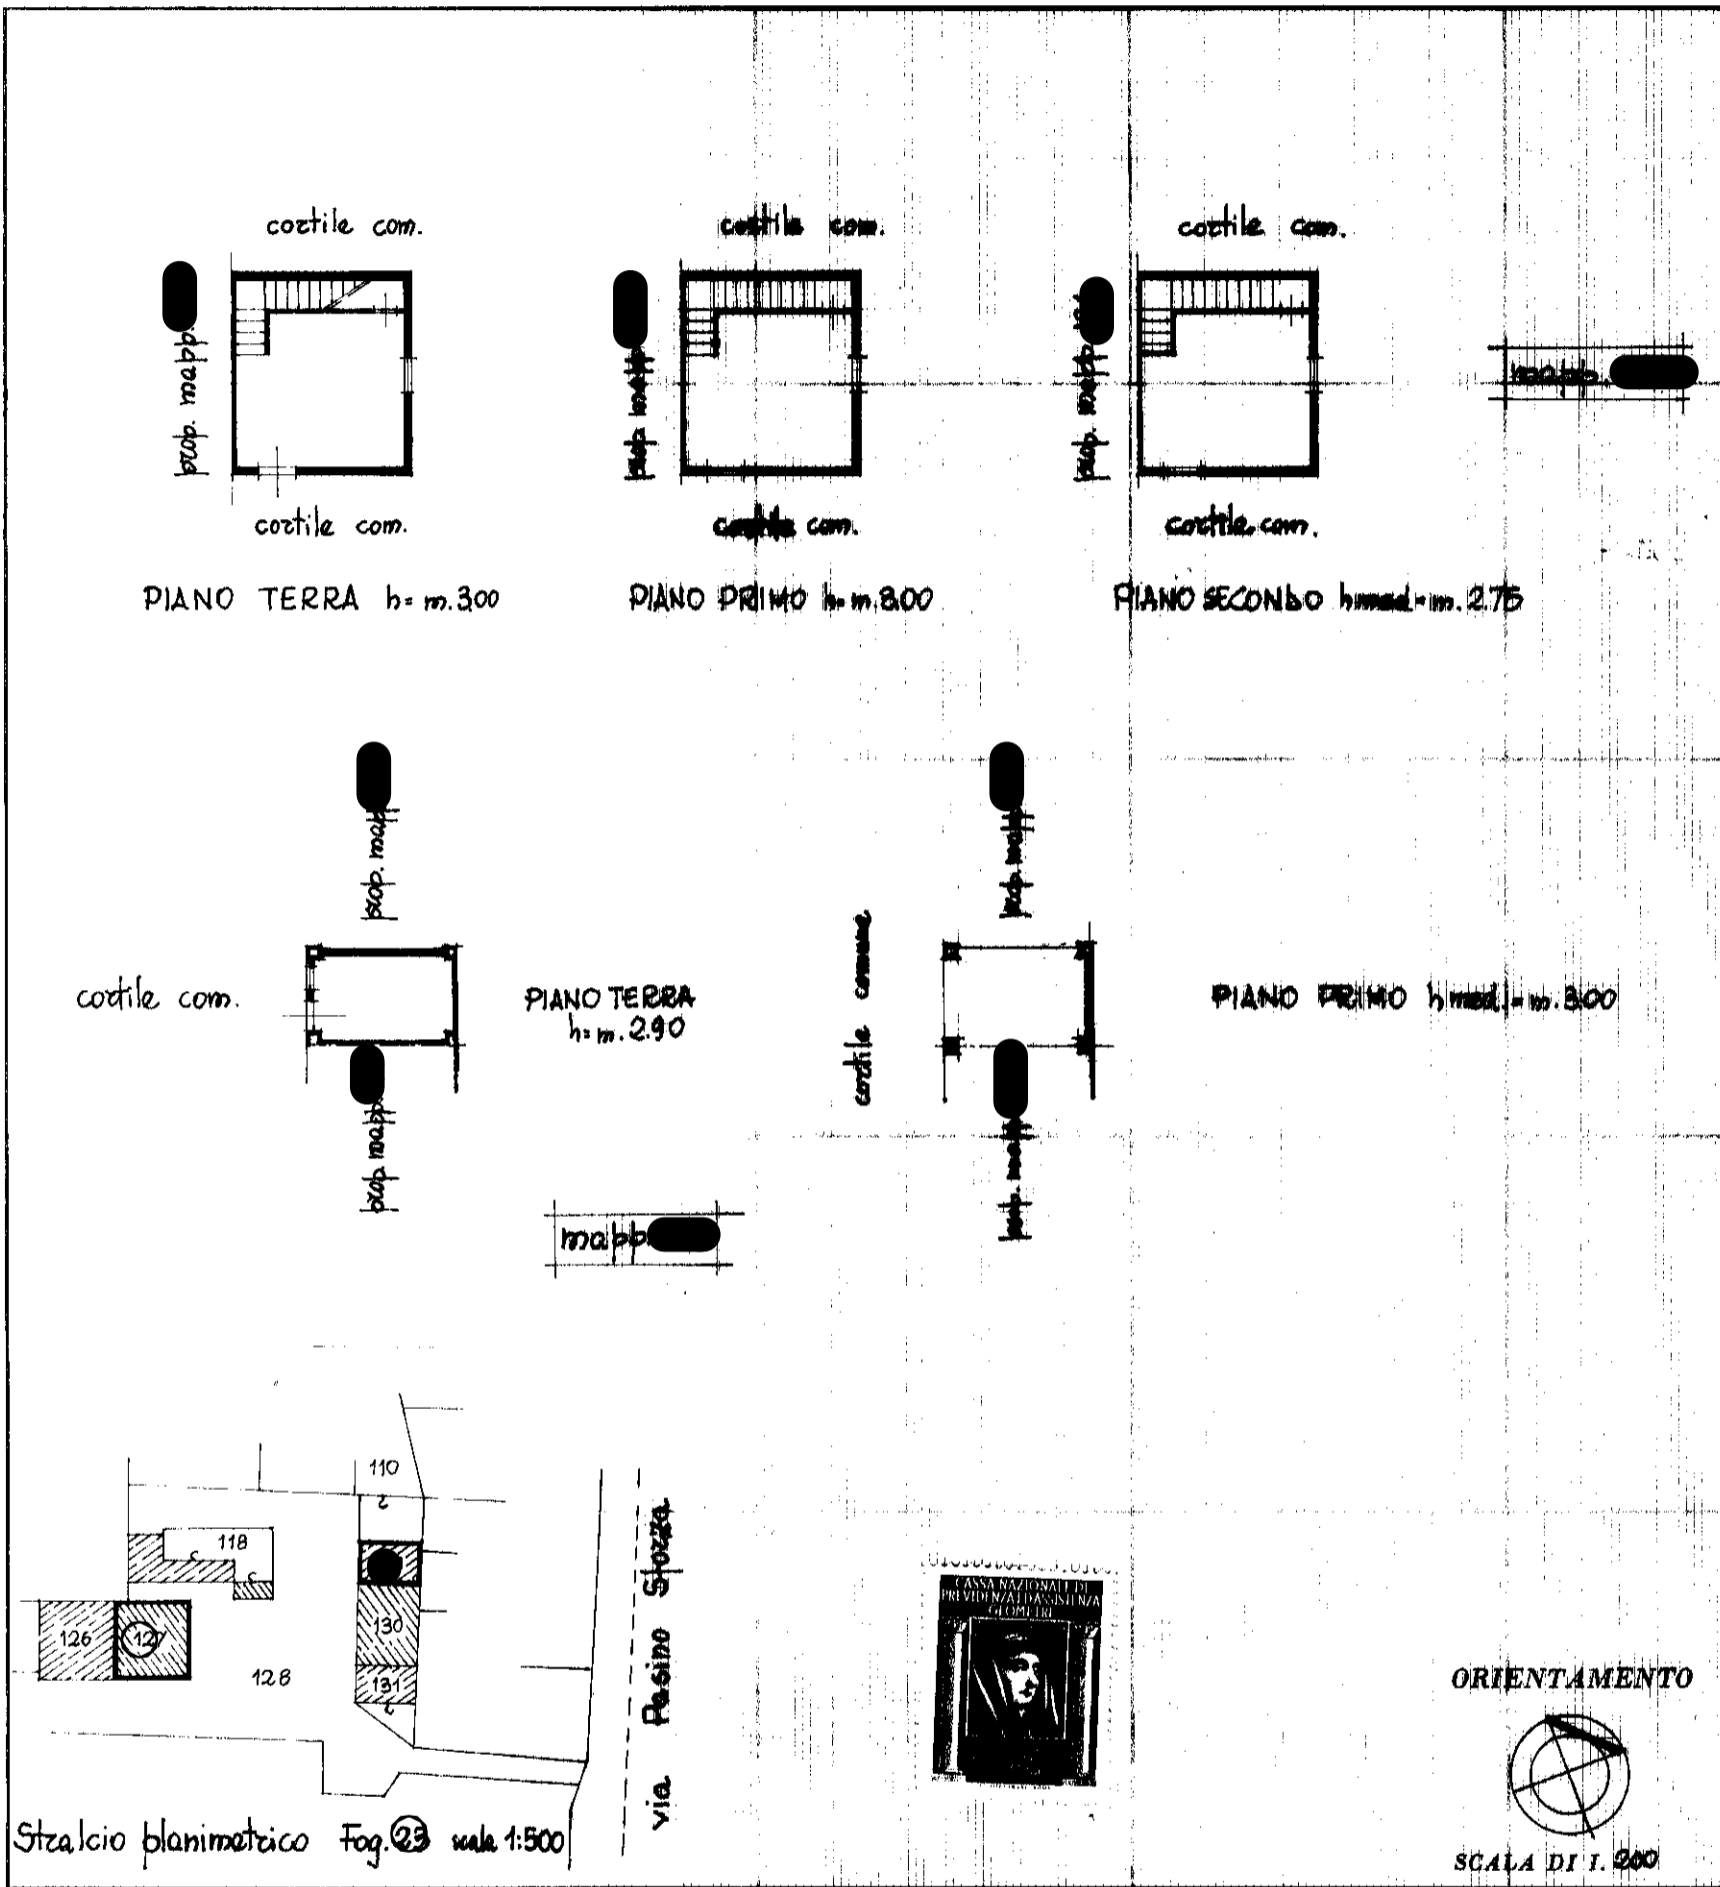

SPAZIO RISERVATO PER LE ANNOTAZIONI D'UFFICIO

Compilata dal Geom. Gianni Dalleza
(Titolo, nome e cognome del tecnico)

DATA
PROT. N° 10077-1/1170

Iscritto all'Albo dei Geometri
della Provincia di Milano

DATA 4.10.1979

Firma Gianni Dalleza