



Agenzia delle Entrate
CATASTO FABBRICATI
Ufficio Provinciale di
Pavia

Planimetria
Scheda n. 1 Scala 1:200

Dichiarazione protocollo n. [REDACTED] del 23/01/2024	
Comune di Chignolo Po	
Identificativi Catastali: Sezione: [REDACTED] Foglio: [REDACTED] Particella: [REDACTED] Subalterno: [REDACTED]	Compilata da: Iscritto all'albo: Geometri Prov. Pavia N. [REDACTED]

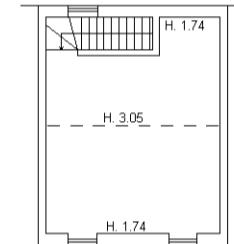

PIANO SECONDO

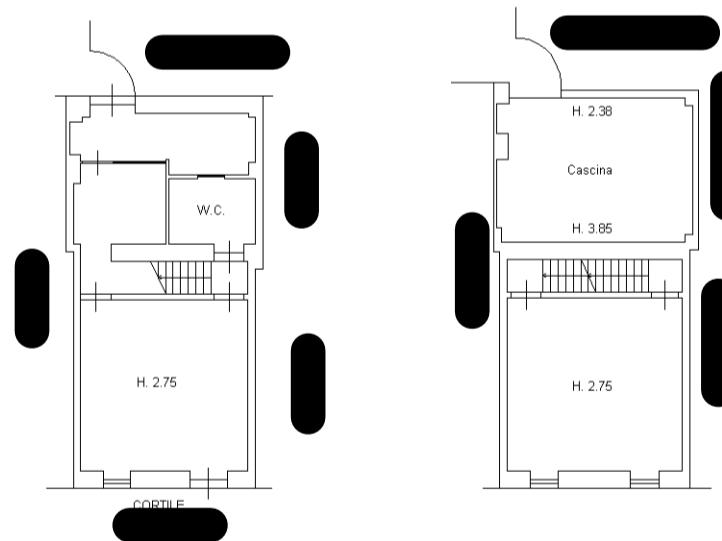

PIANO TERRA

PIANO PRIMO