



Agenzia del Territorio
CATASTO FABBRICATI
Ufficio Provinciale di
Milano

Dichiarazione protocollo n. MI0348448 del 29/05/2006
Planimetria di u.i.u. in Comune di San Colombano Al Lambro
Via Pasino Sforza civ. 54

Identificativi Catastali:	Compilata da: Lunghi Gianluca
Sezione:	Iscritto all'albo: Geometri
Foglio:	
Particella:	
Subalterno:	Prov. Milano N. 9626

Scheda n. 1 Scala 1:200

PIANO TERRA

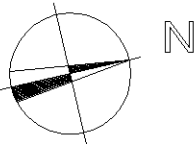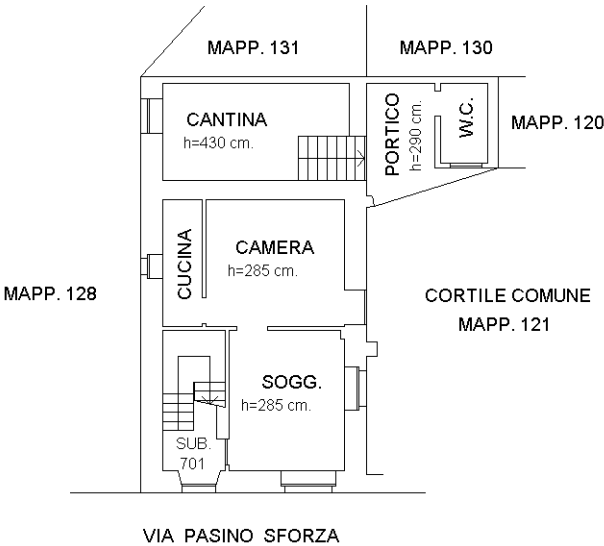

Ultima planimetria in atti