

Agenzia del Territorio
CATASTO FABBRICATI
Ufficio Provinciale di
Pavia

Dichiarazione protocollo n. 000239656 del 10/09/2003

Planimetria di u.i.u. in Comune di Miradolo Terme

Vi [redacted]

civ. [redacted]

Identificativi Catastali:

Sezione:

Foglio:

Particella:

Subalterno:

Compilata da:

Meazzi Pierluigi

Iscritto all'albo:


Geometri

Prov. Pavia

N. 2726

Scheda n. 1

Scala 1:200

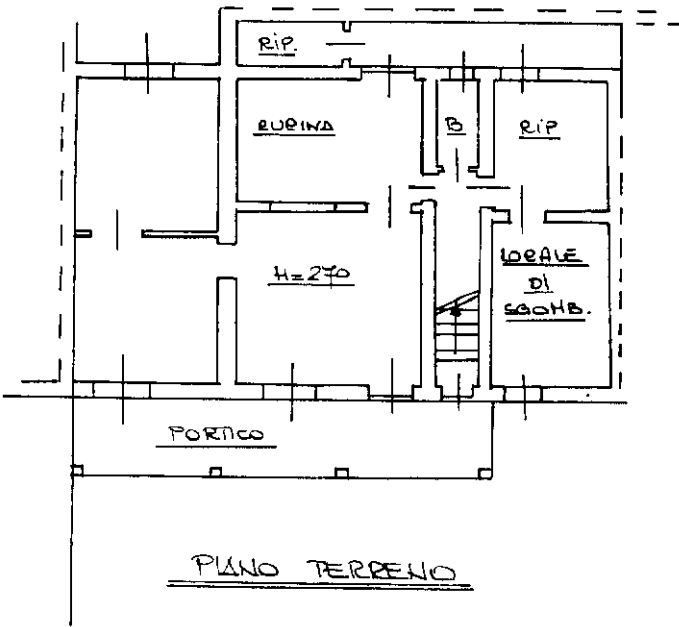

10 metri

Catasto dei Fabbricati - Situazione al 02/03/2026 - Comune di MIRADOLO TERME(F238) -

Ultima planimetria in atti