


**Agenzia delle Entrate
CATASTO FABBRICATI
Ufficio Provinciale di
Pavia**

Planimetria
Scheda n. 1 Scala 1: 200

Dichiarazione protocollo n° PV0079749 del 05/11/2022	
Comune di Chignolo Po	
███████████	
civ. 3	
Identificativi Catastali:	Compilata da: Riboldi Marco
Sezione: █████	Iscritto all'albo: Architetti
Foglio: █████	Prov. Milano N. 17665
Particella: 6	
Subalterno: █████	

PIANO PRIMO SOTTOSTRADA

H. 2,40m

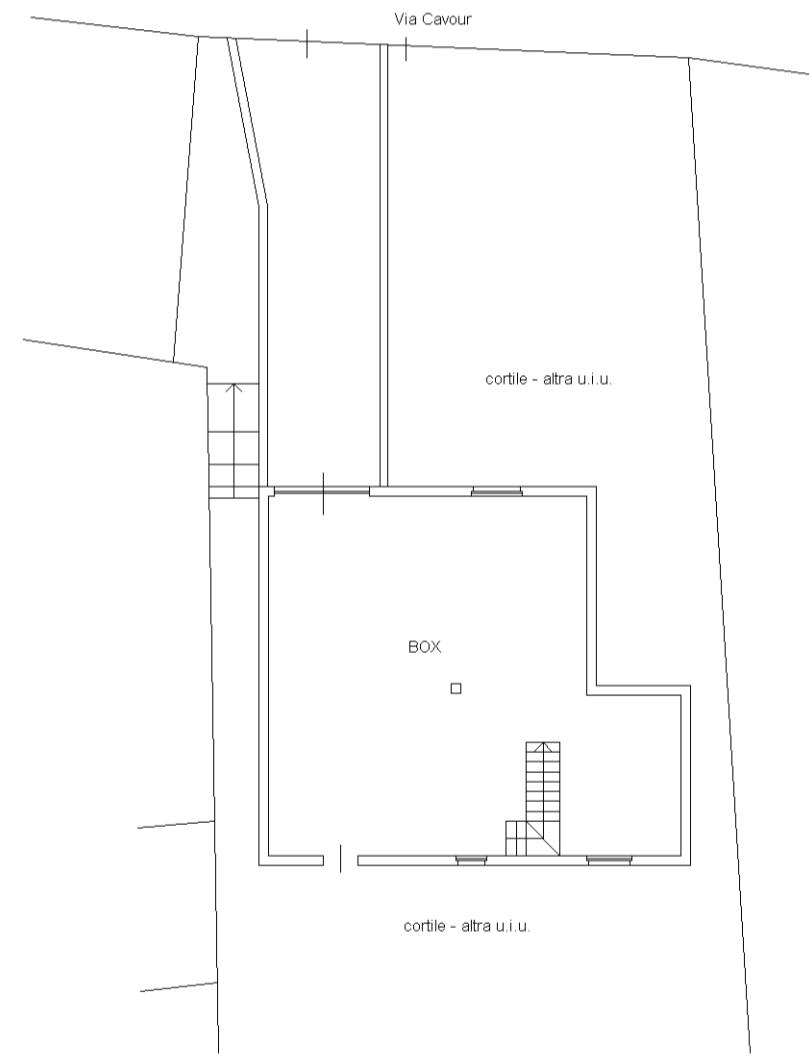

10 m.
100 m.