

Agenzia del Territorio
CATASTO FABBRICATI
Ufficio provinciale di
Pavia


Dichiarazione protocollo n. [redacted] del [redacted] del
Planimetria di u.i.u. in Comune di Pieve Porto Morone
Via Localita' Villafranca civ. SNC

Identificativi Catastali:
Sezione: [redacted]
Foglio: [redacted]
Particella: [redacted]
Subalterno: [redacted]


Compilata da:
[redacted]
Iscritto all'albo:
Geometri
Prov. Pavia N. 2056

Scheda n.1 Scala 1:200


PIANO TERRA

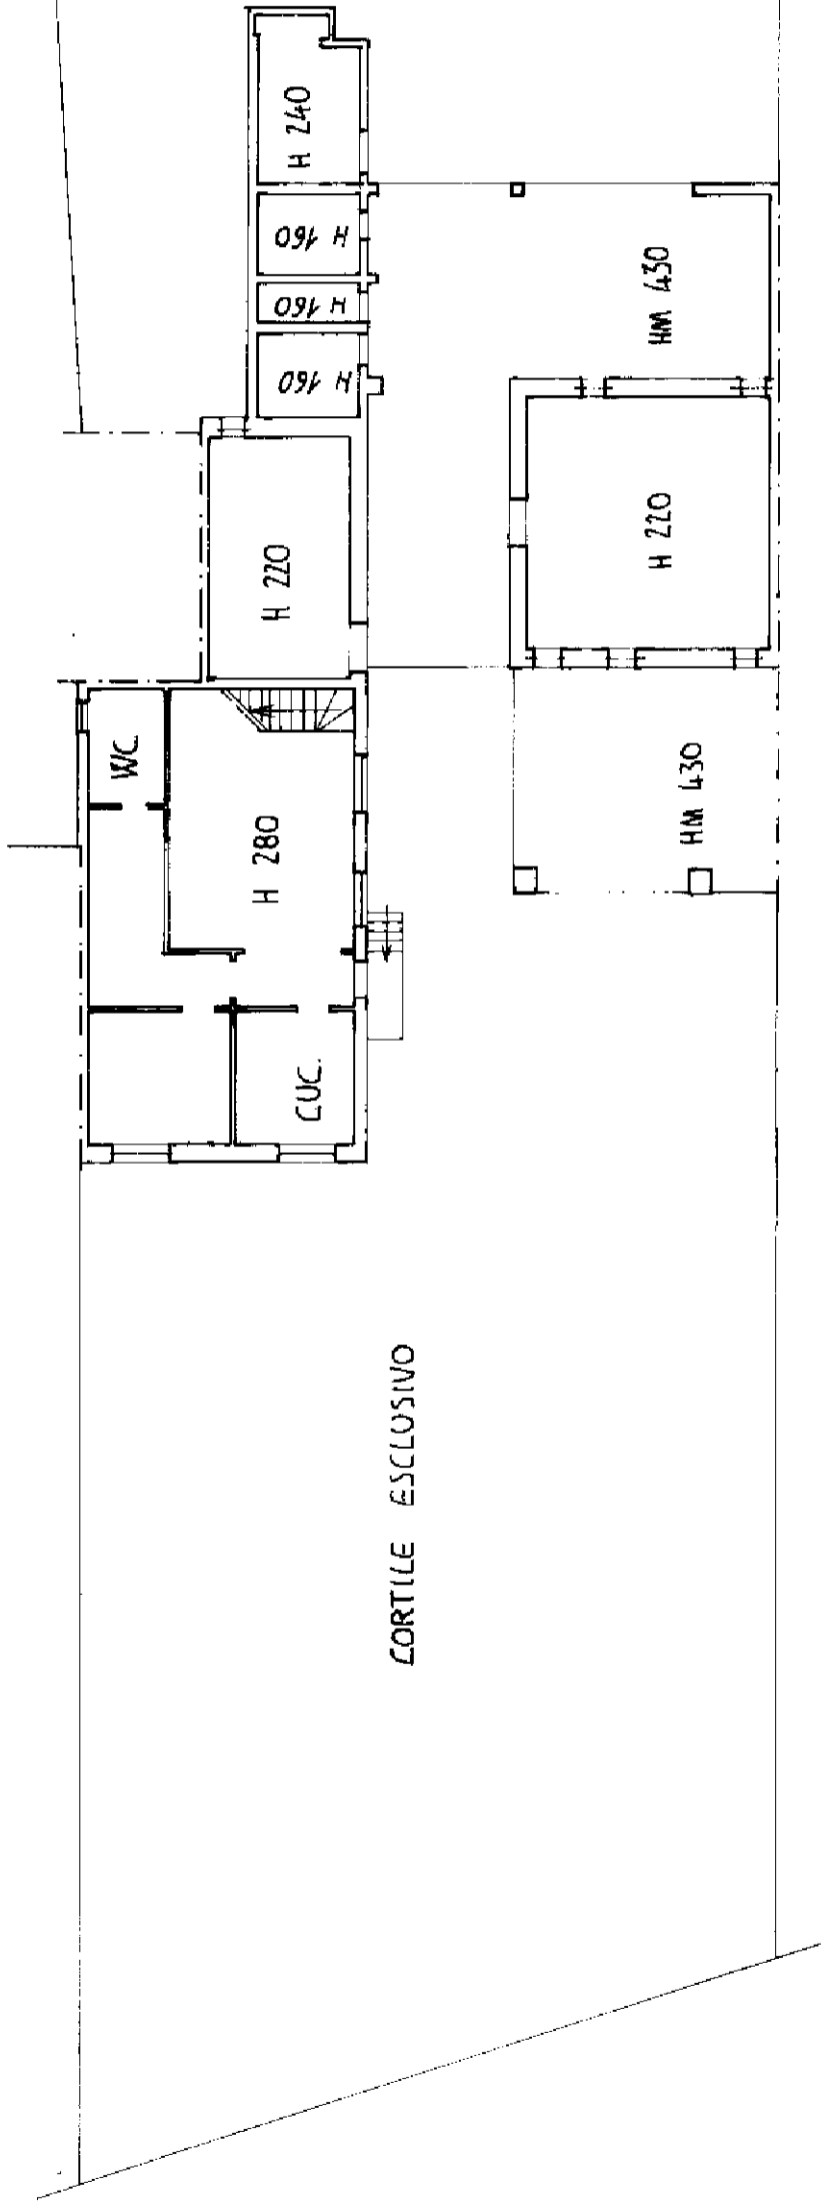

PRIMO PIANO

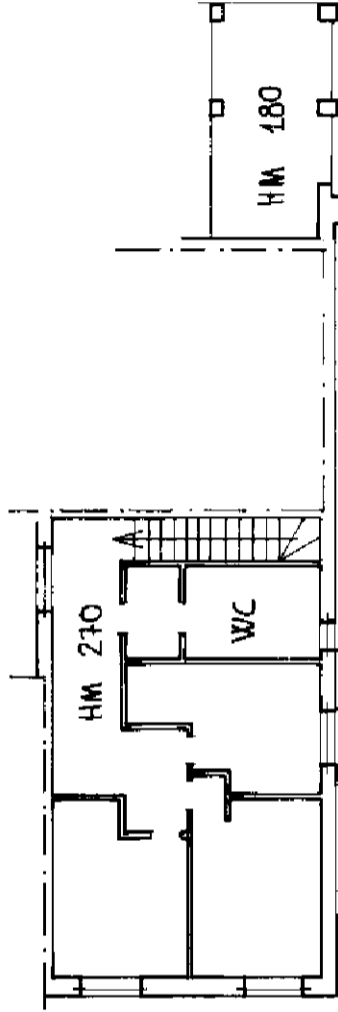

SCHEDA 1 DI 2

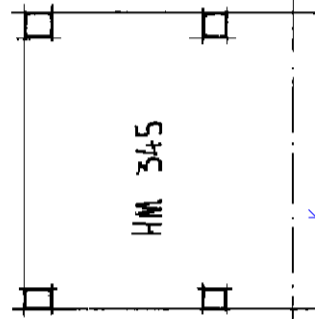

**Agenzia del Territorio
CATASTO FABBRICATI**
Ufficio provinciale di
Pavia

Scheda n.2
Scala 1:200

Dichiarazione protocollo n. [redacted] del [redacted]
Planimetria di u.i.u. in Comune di Pieve Porto Morone
Via Localita' Villafranca

civ. SNC

Identificativi Catastali:
Sezione: [redacted]
Foglio: [redacted]
Particella: [redacted]
Subalterno: [redacted]

Compilata da:
[redacted]
Iscritto all'albo:
Geometri
Prov. Pavia N. 2056

PIANO TERRA



ORTO/GIARDINO ESCLUSIVO

SCHEDA 2 DI 2