


**Agenzia del Territorio
CATASTO FABBRICATI
Ufficio Provinciale di
Lodi**

Dichiarazione protocollo n. [redacted] del 03/03/2006	
Planimetria di u.i.u. in Comune di Sant'angelo Lodigiano	
Via Aldo Moro	civ. SNC
Identificativi Catastali:	Compilata da: [redacted]
Sezione: [redacted]	Iscritto all'albo: Geometri
Foglio: [redacted]	Prov. Lodi
Particella: [redacted]	N. [redacted]
Subalterno: [redacted]	

Scheda n. 1 Scala 1:200

PIANO TERRA

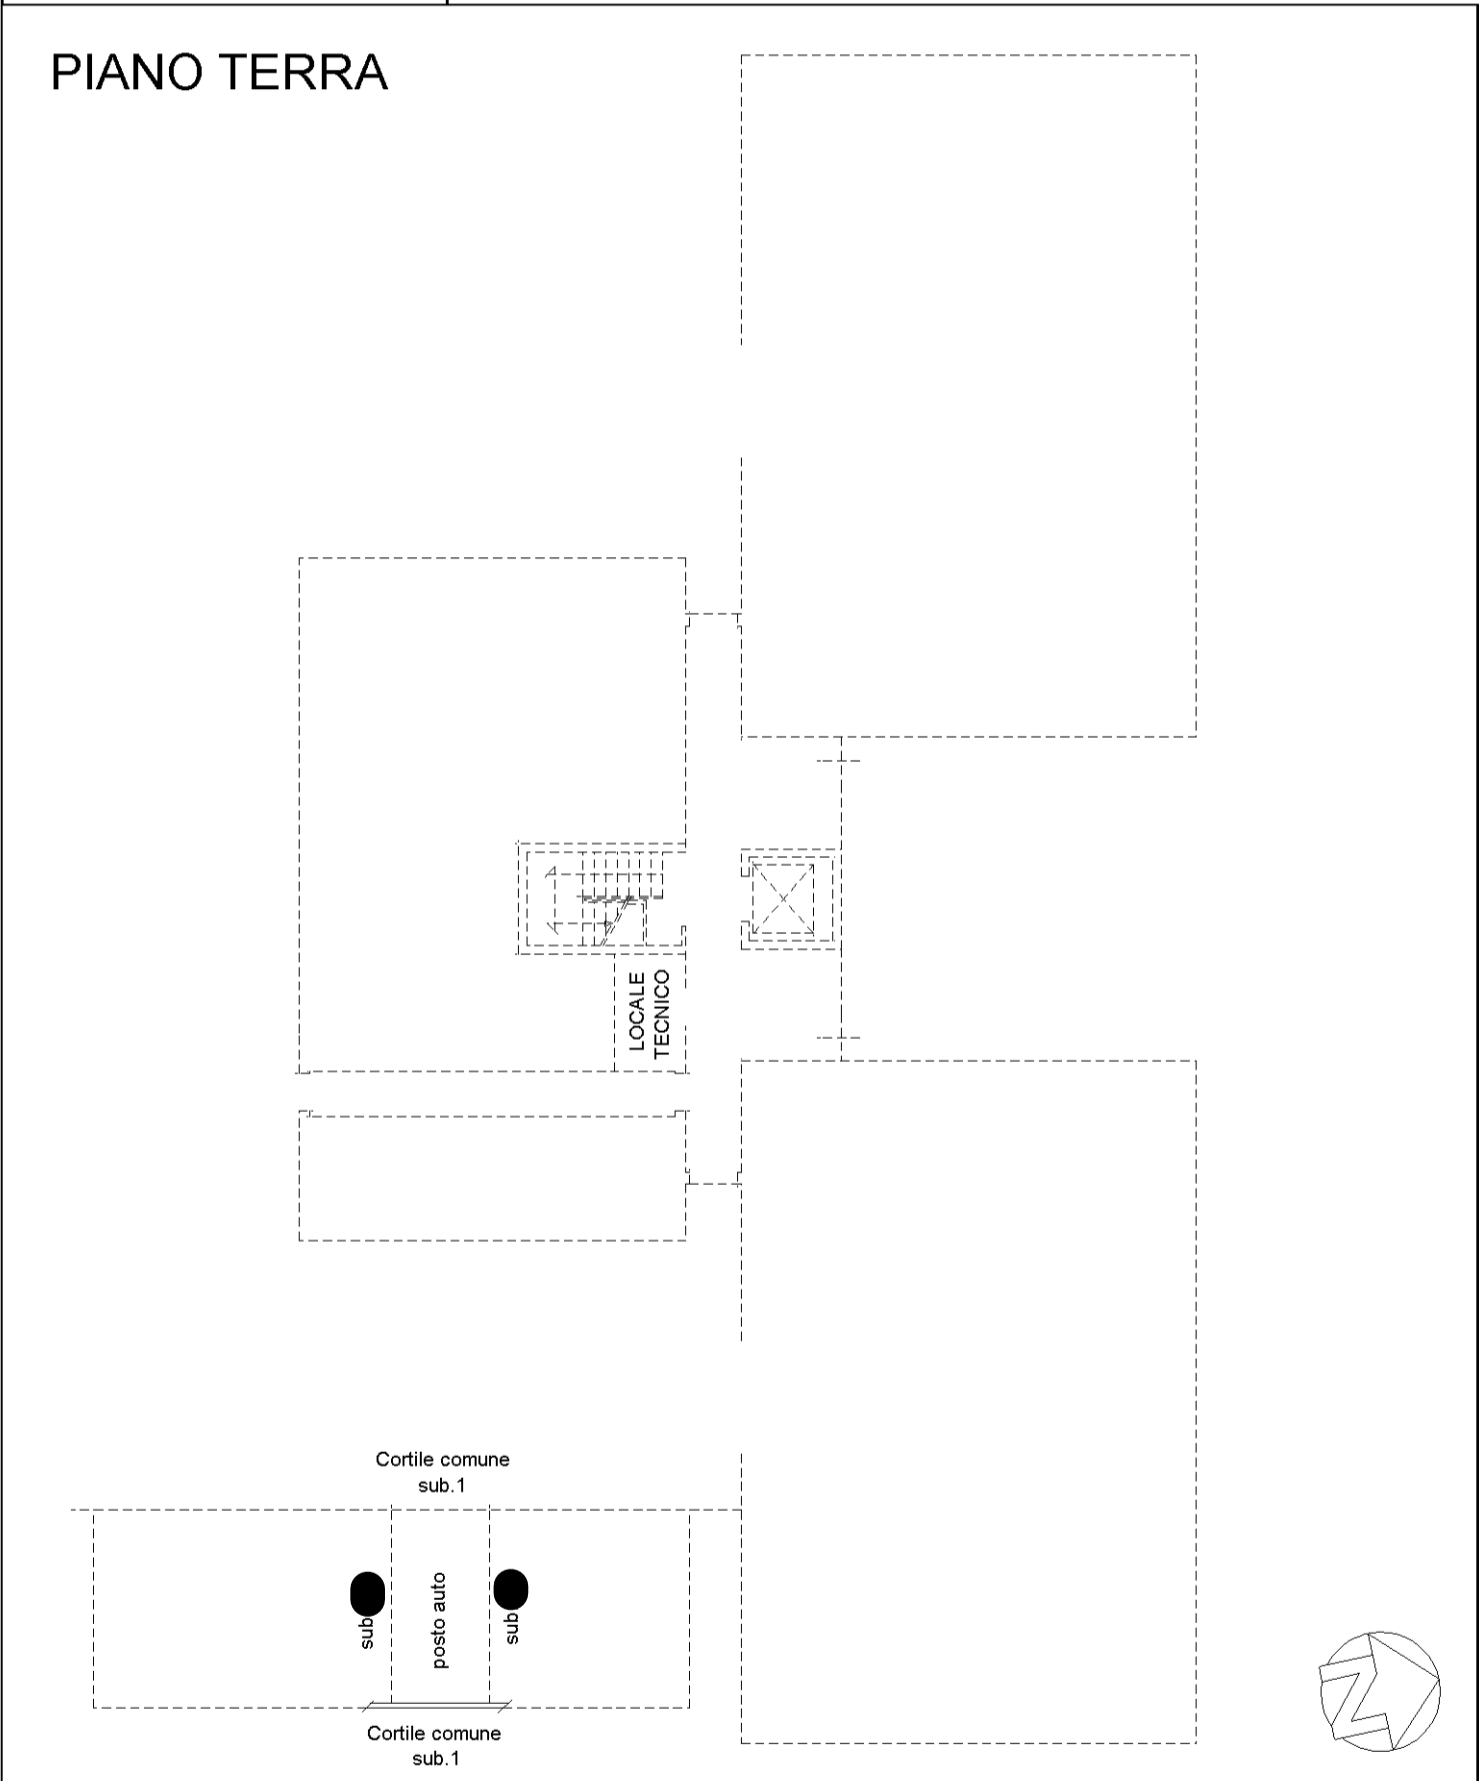

man 01

Catasto dei Fabbricati - Situazione al 10/10/2025 - Comune di SANT'ANGELO LODIGIANO(1274) - VIALE ALDO MORO n. SNC Piano T