


**Agenzia delle Entrate
CATASTO FABBRICATI
Ufficio Provinciale di
Milano**

Dichiarazione protocollo n. MI0529184 del 31/07/2025	
Comune di San Colombano Al Lambro	
Via Sforza	civ. 56
Identificativi Catastali:	Compilata da: Curlisi Mattia
Sezione:	Iscritto all'albo: Geometri
Foglio:	Prov. Milano
Particella:	N. 11043
Subalterno:	

Planimetria
Scheda n. 1 Scala 1:100

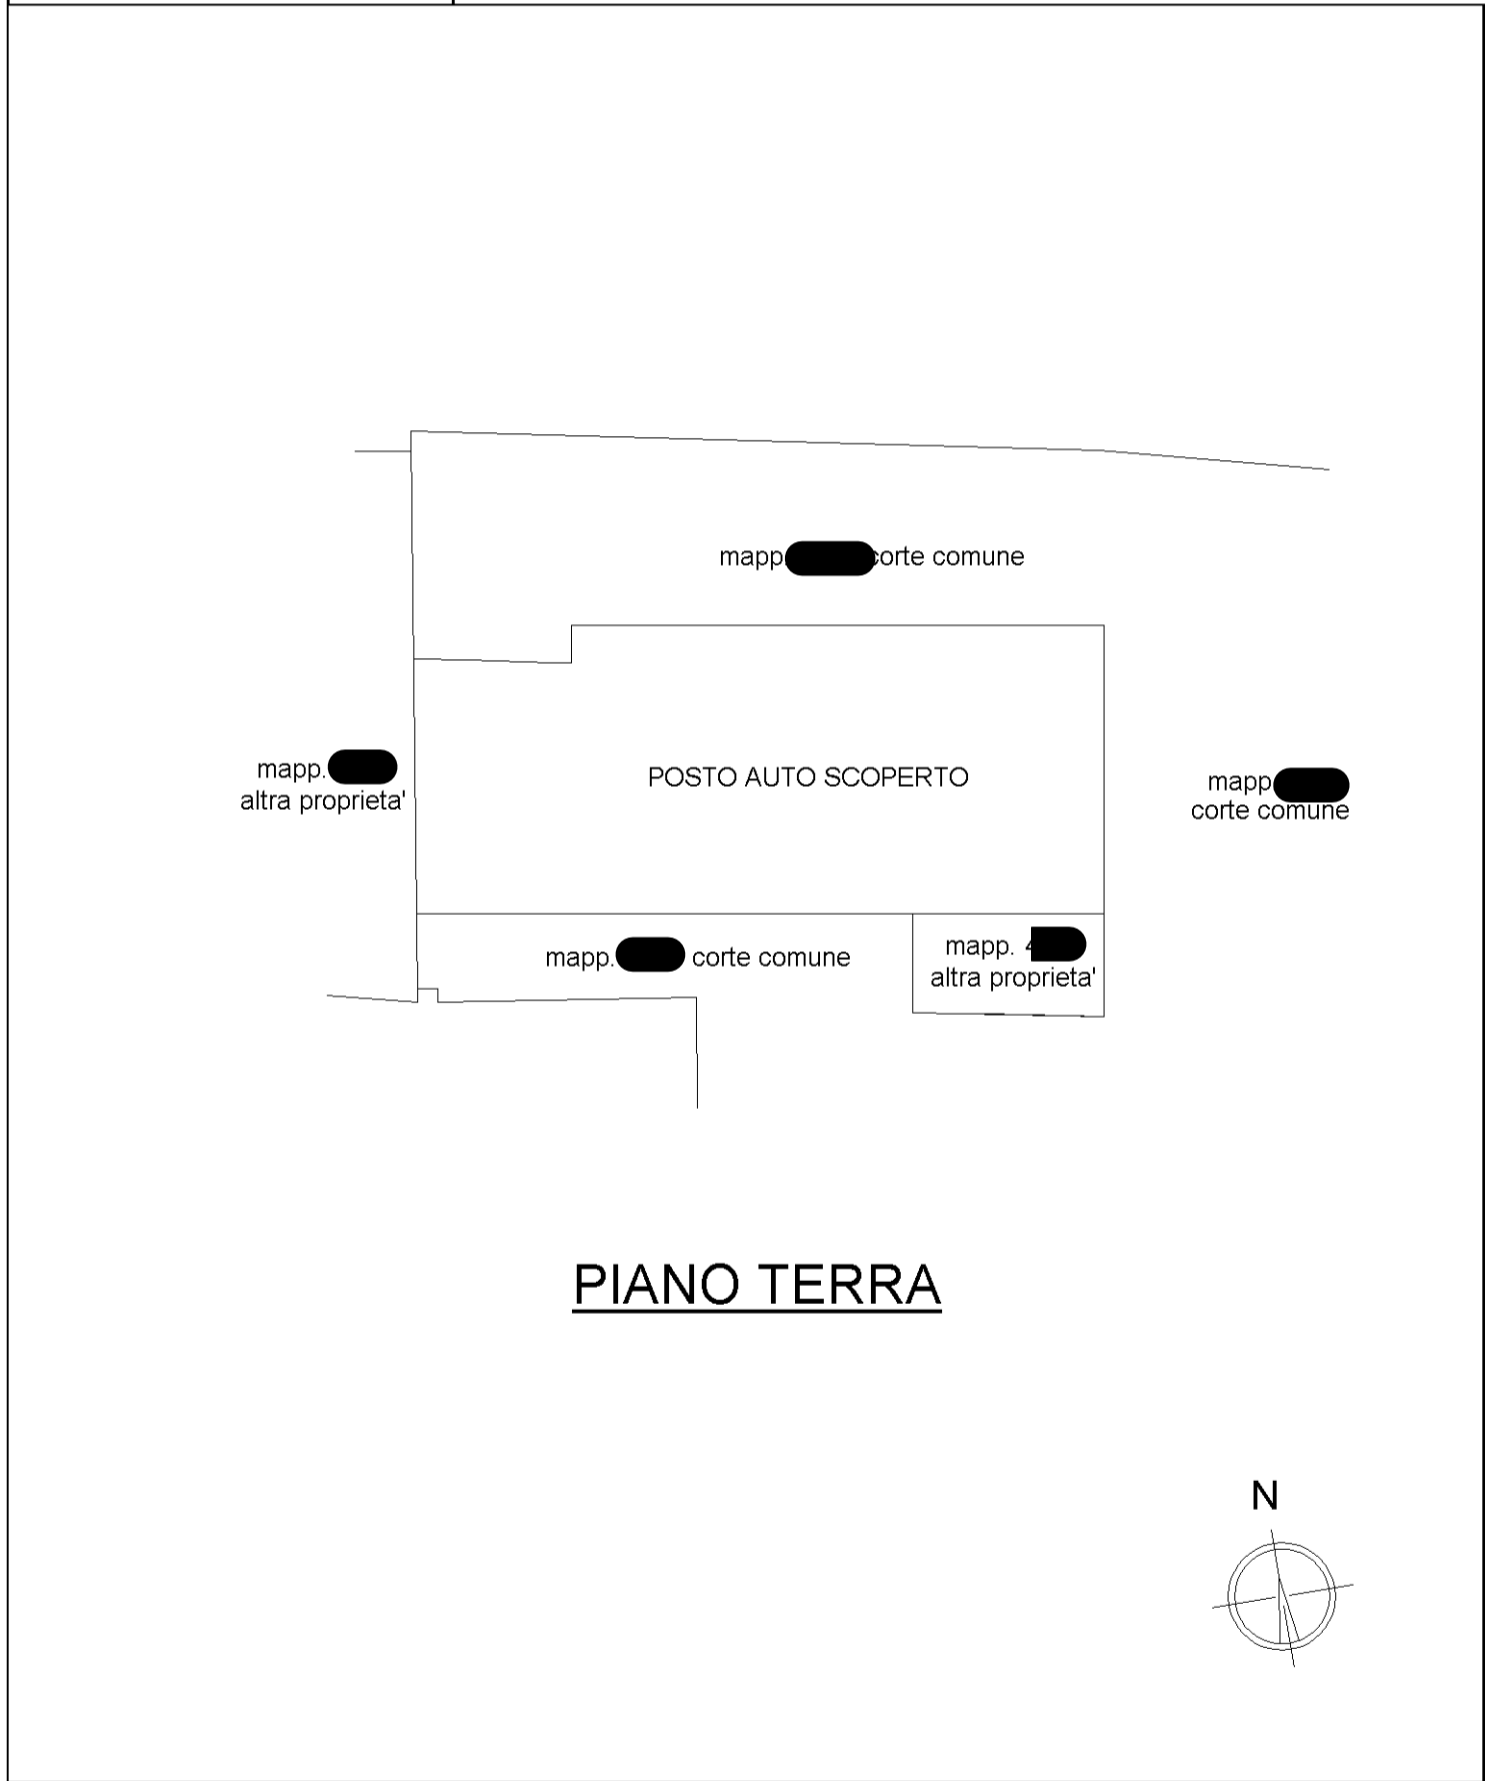

mapa 01

Catasto dei Fabbricati - Situazione al 10/10/2025 - Comune di SAN COLOMBANO AL LAMBRO(H803) - <
VIA PASINO SFORZA n. 56 Piano T