


**Agenzia delle Entrate
CATASTO FABBRICATI
Ufficio Provinciale di
Milano**

Planimetria
Scheda n. 1 Scala 1: 200

Dichiarazione protocollo n. MI0230699 del 01/06/2023 Comune di San Colombano Al Lambro Via Sforza civ. 56	
Identificativi Catastali: Sezione: Foglio: Particella: Subalterno:	Compilata da: Iscritto all'albo: Geometri Prov. Milano N.

PIANO TERRA

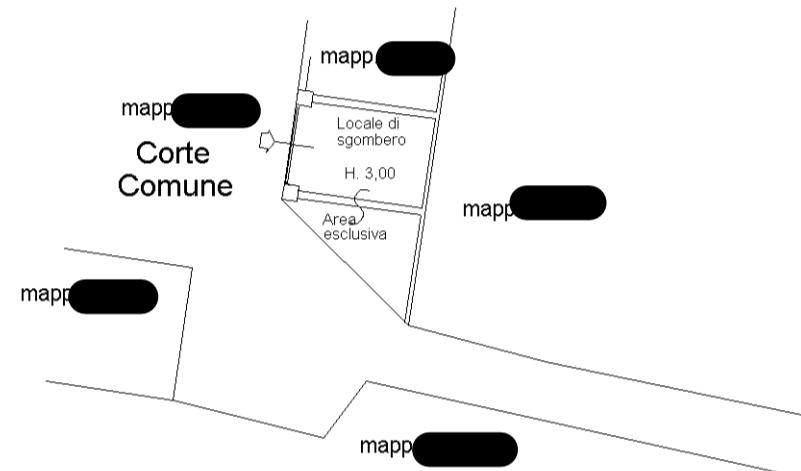

PIANO PRIMO

