Agenzia delle Entrate
CATASTO FABBRICATI
Ufficio Provinciale di
Milano

Dichiarazione protocollo n. MI0192375 del 14/03/2025

Comune di San Colombano Al Lambro

Via Don Angelo Gelmini civ. 3/1

Identificativi Catastali:
Sezione:
Foglio: [redacted]
Particella: [redacted]
Subalterno: [redacted]

Compilata da:
Lobbia Giuseppe

Iscritto all'albo:
Geometri

Prov. Lodi N. 448

Planimetria
Scheda n. 1 Scala 1:200

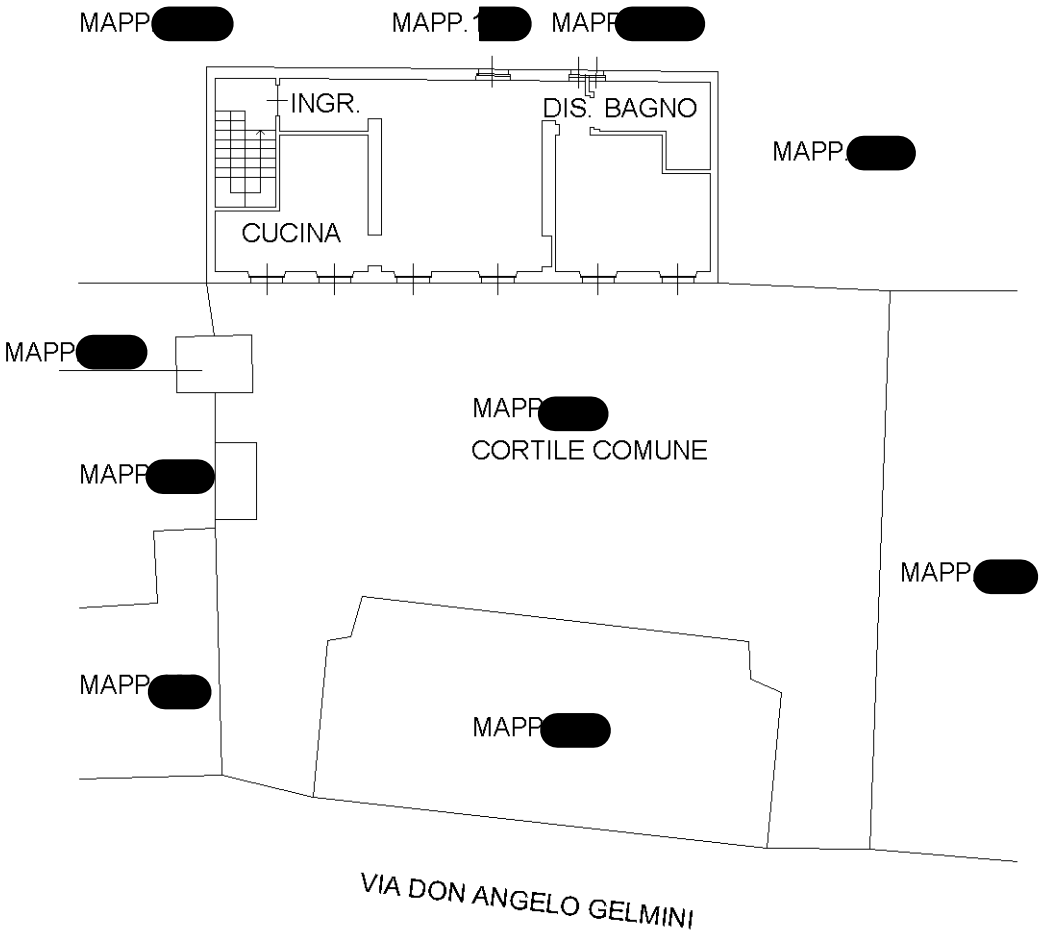

PIANO SECONDO H.265

Ultima planimetria in atti

Catasto dei Fabbricati - Situazione al 26/02/2026 - Comune di SAN COLOMBANO AL LAMBRO(H803) -